
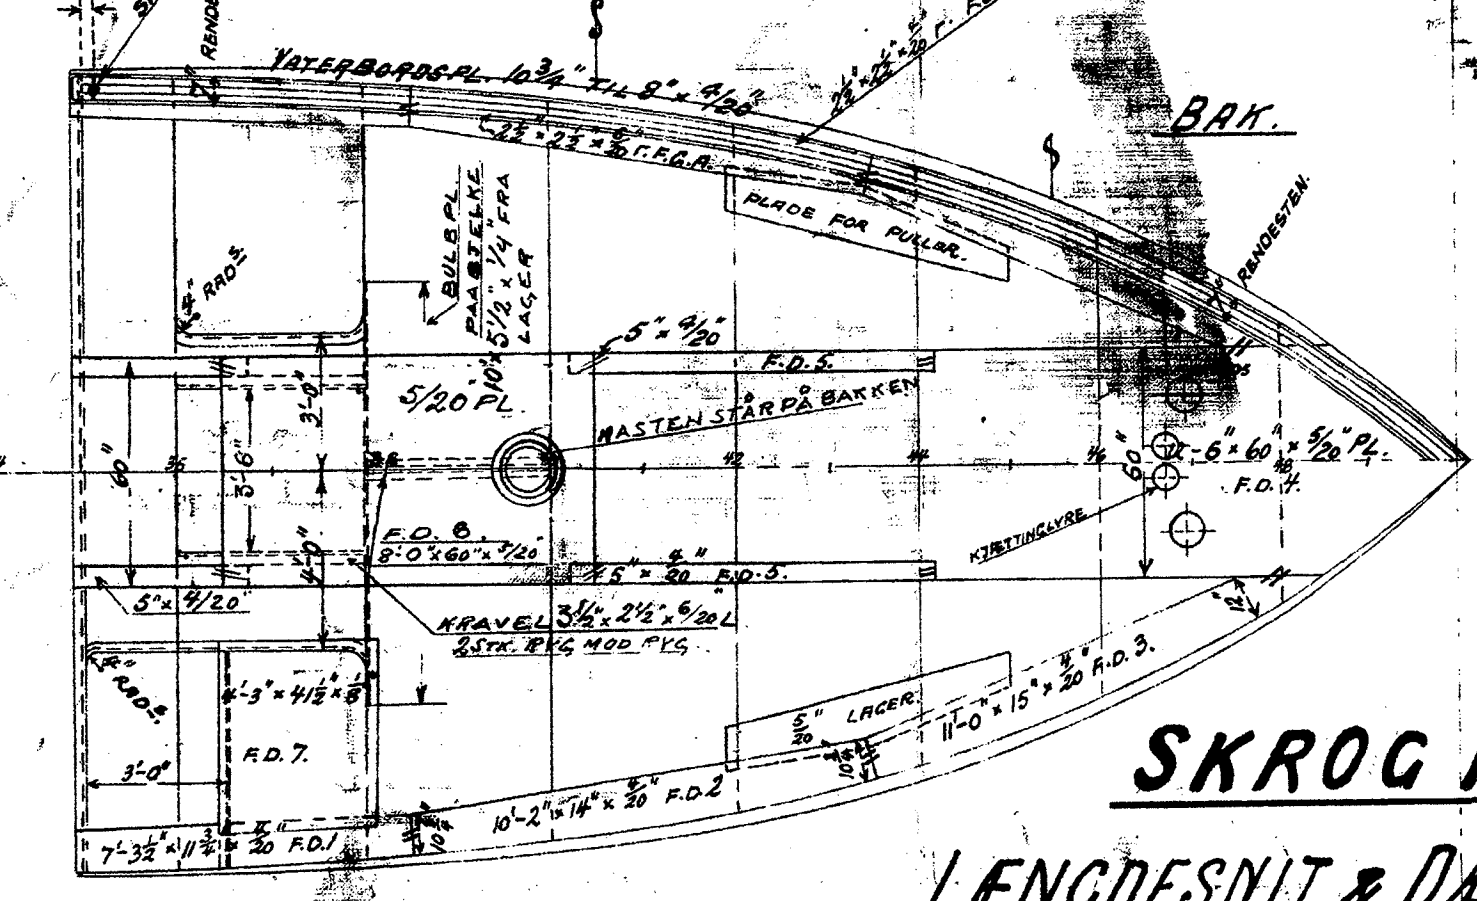


- SKYDAPPER FOR VATERBORDSPLADER, MÆRKET S.B. FOR
 BRODEK; S.P. FOR BANKEN; S.Q. FOR HALVDEK; S.M. FOR HOVEDDEK.
- KLINKNING.**
 VATERBORDSPLADE (BRO & BANK) HOVEDDEK, DOS. KL. STØDER 8" SKYDAPPER
 HALVDEK 5" NAGLER, 2 1/2" AFSTAND.
 TIL BJEKKEKNE 5" NAGLER, 3 1/2" AFSTAND.
 VATERBORDSVINKEL TIL VATERBORDSPLADE, 5" NAGLER, 2 1/2" AFSTAND. VED RENDESTEN.
 TIL FORENFOR OG
 ACTEN FOR RENDESTEN 1 1/2" AFSTAND.
 RENDESTENS VINKEL TIL VATERBORDSPLADE, 5" NAGLER, 3 1/2" AFSTAND.
 SPRÆKPLADER, 5" NAGLER, 2 1/2" AFSTAND. DOS. KL. STØDER.
 VINKLER TIL CASING, DEKSHUSE OG HAPPER 5" NAGLER, 3 1/2" AFSTAND.
 VINKLER TIL LUGER 5" NAGLER, 3 1/2" AFSTAND.

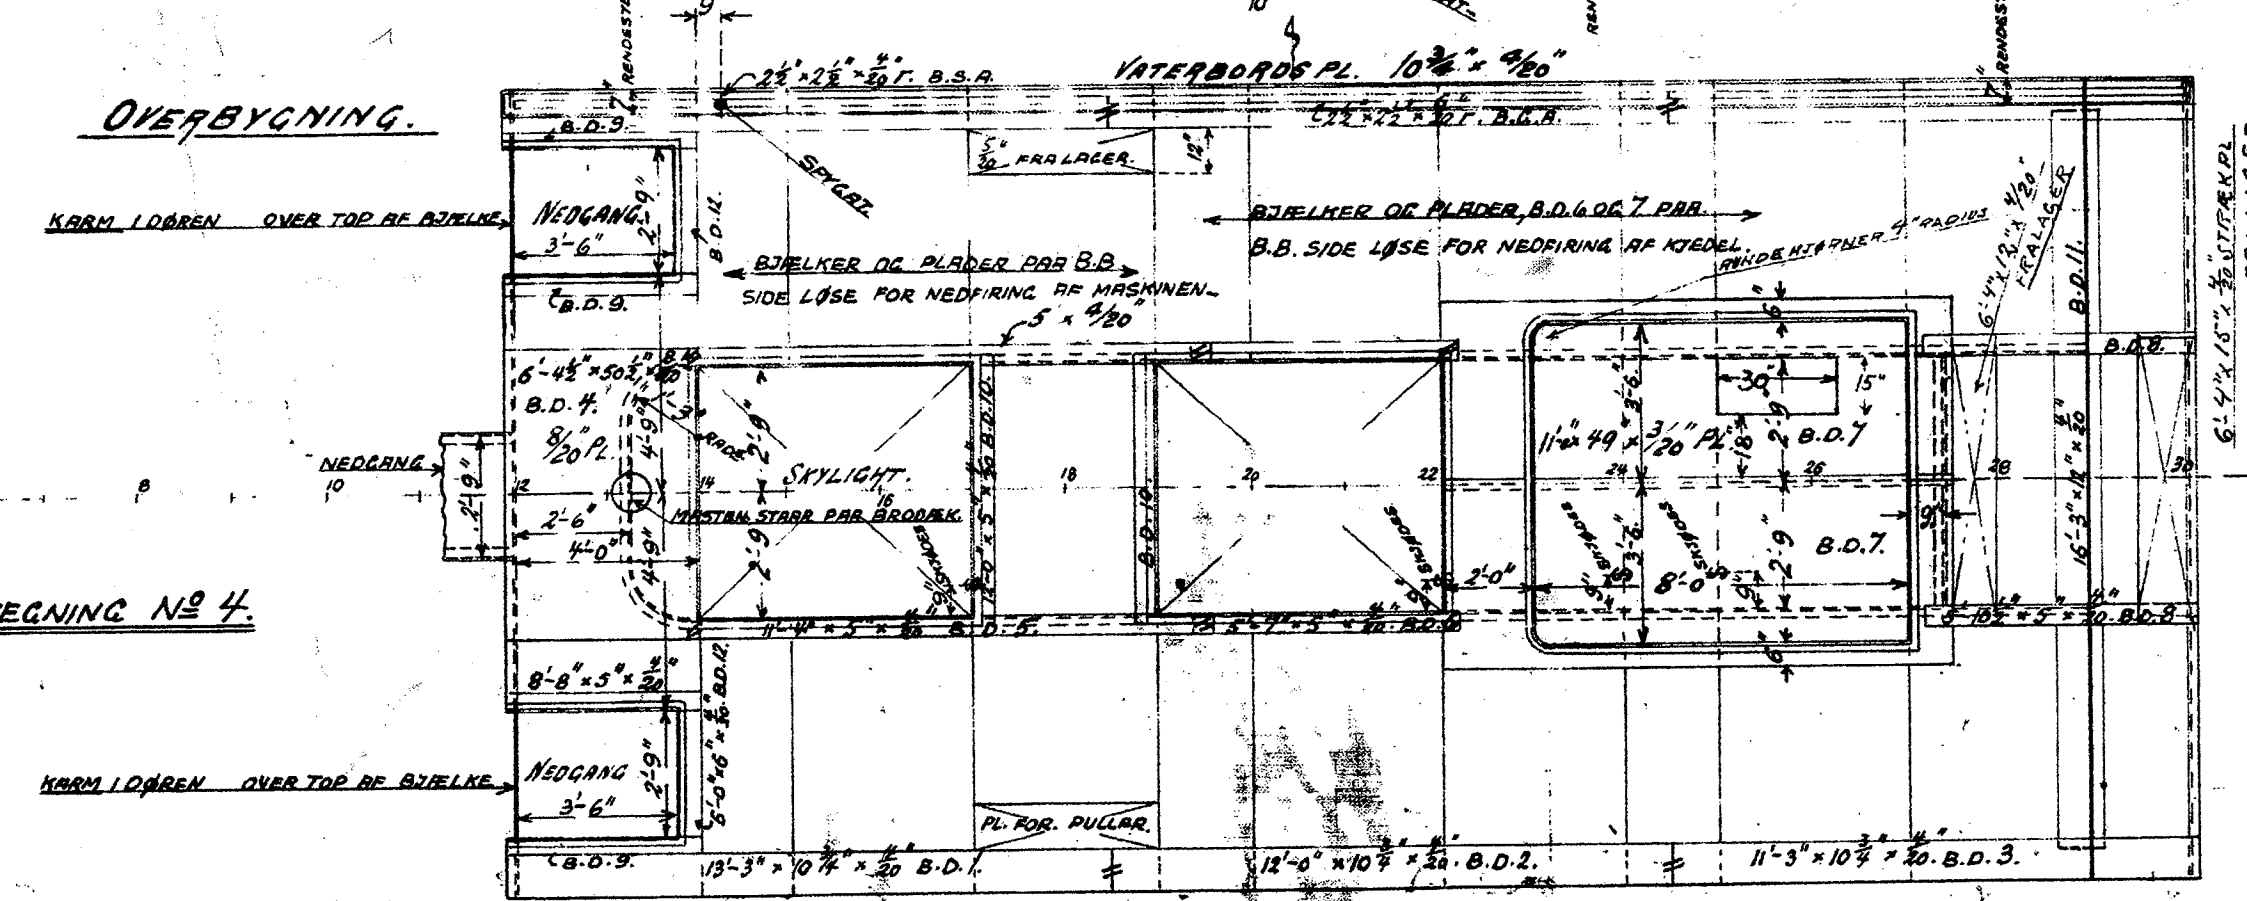

SKROG 133.
LÆNGDESNIIT & DEKSPLANER.
 SKALA 1/4" = 1' ENG. - T.M.V. 10-10-07.

S.133 - N°2.